



# VIVIENDA 2ºA



VIVIENDA 2ºA  
PLANTA  
PRIMERA

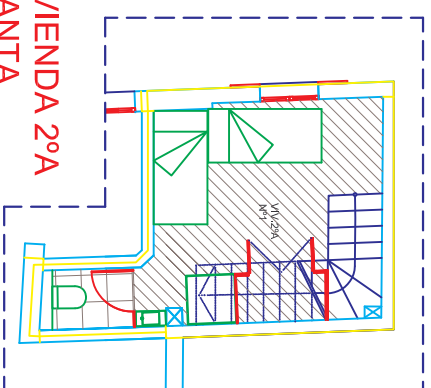

Nº. VIVIENDA 2ºA. Total superficie construida: 107,26 m <sup>2</sup>	
PLANTA 1ª	Superficie construida
PLANTA 2ª	Superficie construida
BALCONES	Superficie construida

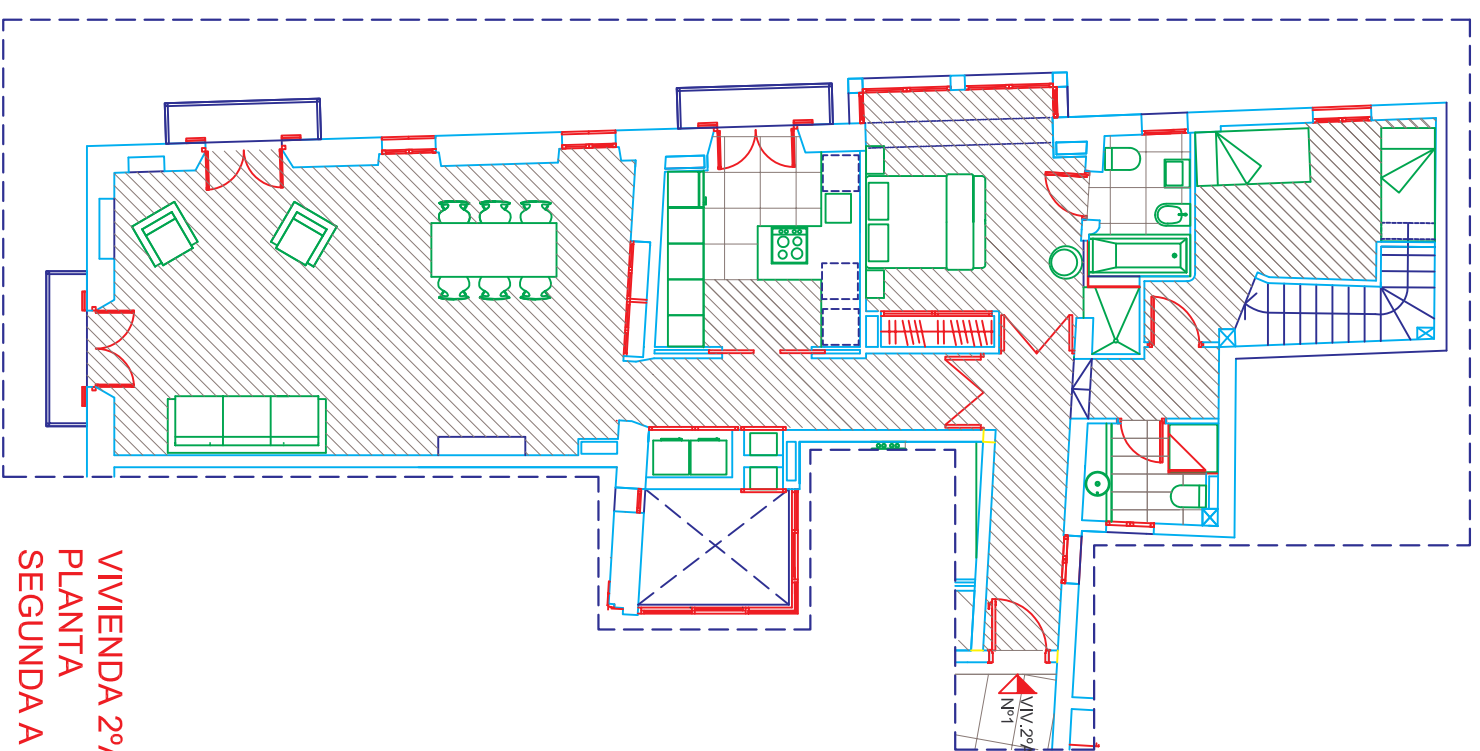

VIVIENDA 2ºA  
PLANTA  
SEGUNDA A