


VIVIENDA 4ºC

10

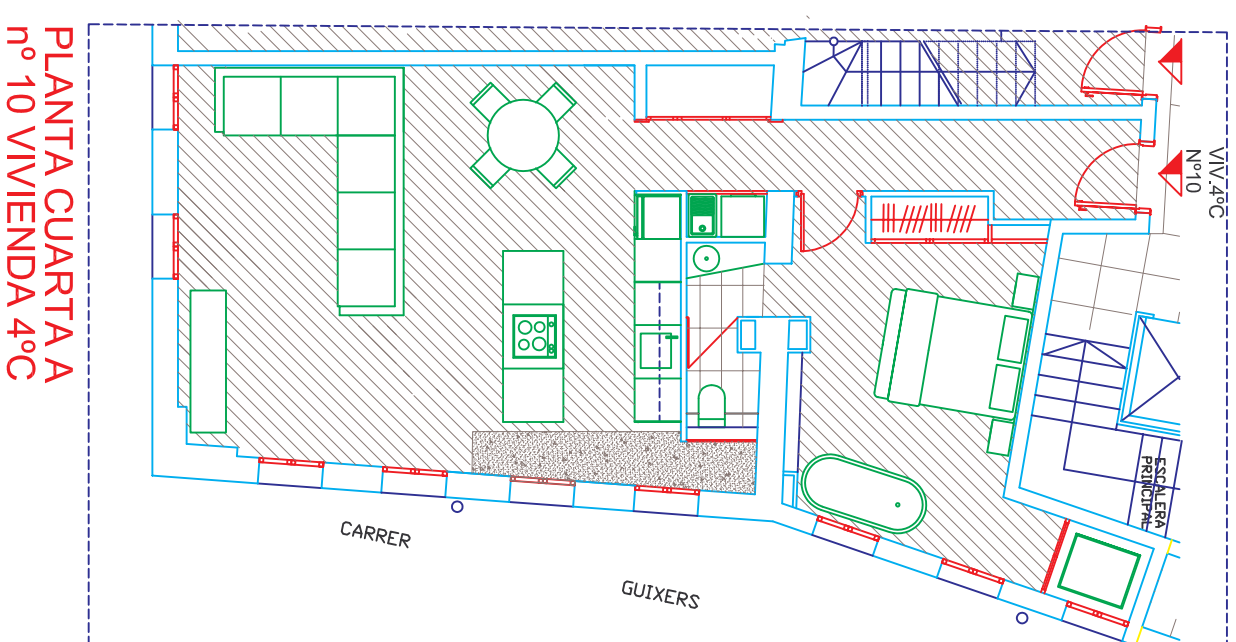

PLANTA CUARTA A
nº 10 VIVIENDA 4ºC

IN-10-VIVIENDA-4ºC - Total Superficie construida: 83,36 m²
PLANTA A
Escala: 1:50
Auto: 2018